



## DÉPARTEMENT DE LOIRE ATLANTIQUE

### Commune de PONTCHÂTEAU

Boulevard Pellé de Quéral

Section AB n°534

# Division en Volumes "Gymnase QUÉRAL" PLAN DE SITUATION

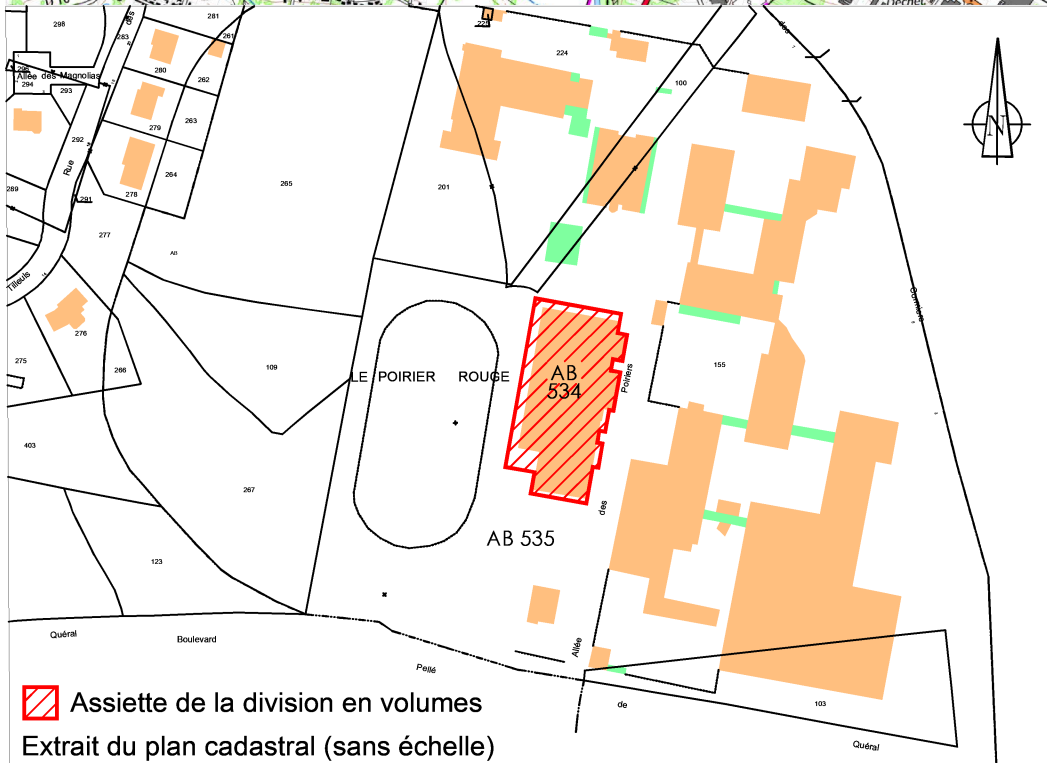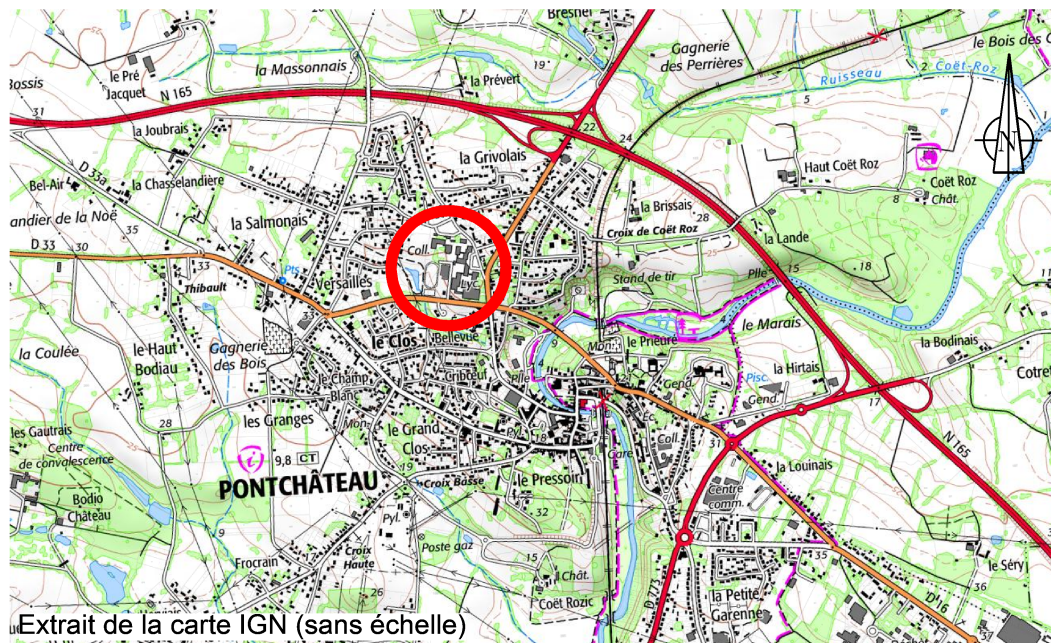

FONCIER  
URBANISME  
COPROPRIÉTÉ  
BORNAGE  
TOPOGRAPHIE  
BUREAU  
D'ÉTUDES-VRD  
EXPERTISE  
IMPLANTATION  
CONSEIL


**BLAIN** Siège social  
BP14. 9, rue Thomas Edison  
ZA les Blûchets 44130 BLAIN  
Tél. 02 40 79 02 70  
blain@  
bcg-geometre-expert.fr

**SAVENAY**  
2 rue de la Gare  
44260 SAVENAY  
Tél. 02 40 56 91 73  
savenay@  
bcg-geometre-expert.fr


**ST HERBLAIN**  
37 rue Bobby Sands  
44813 ST HERBLAIN Cédex  
Tél. 02 40 86 09 73  
saint-herblain@  
bcg-geometre-expert.fr

**PONT-CHÂTEAU**  
2bis rue des Châtaigniers  
Parc de la Cafetais BP 22  
44160 PONT-CHÂTEAU  
Tél. 02 40 01 60 27  
pontchateau@  
bcg-geometre-expert.fr

**NORT sur ERDRE**  
20, rue Aristide Briand  
44390 NORT sur ERDRE  
Tél. 02 40 93 19 48  
nort-sur-erdre@  
bcg-geometre-expert.fr

 Assiette de la division en volumes  
Extrait du plan cadastral (sans échelle)

Division en Volumes "Gymnase QUÉRAL"  
PLAN DU REZ-DE-CHAUSSÉE

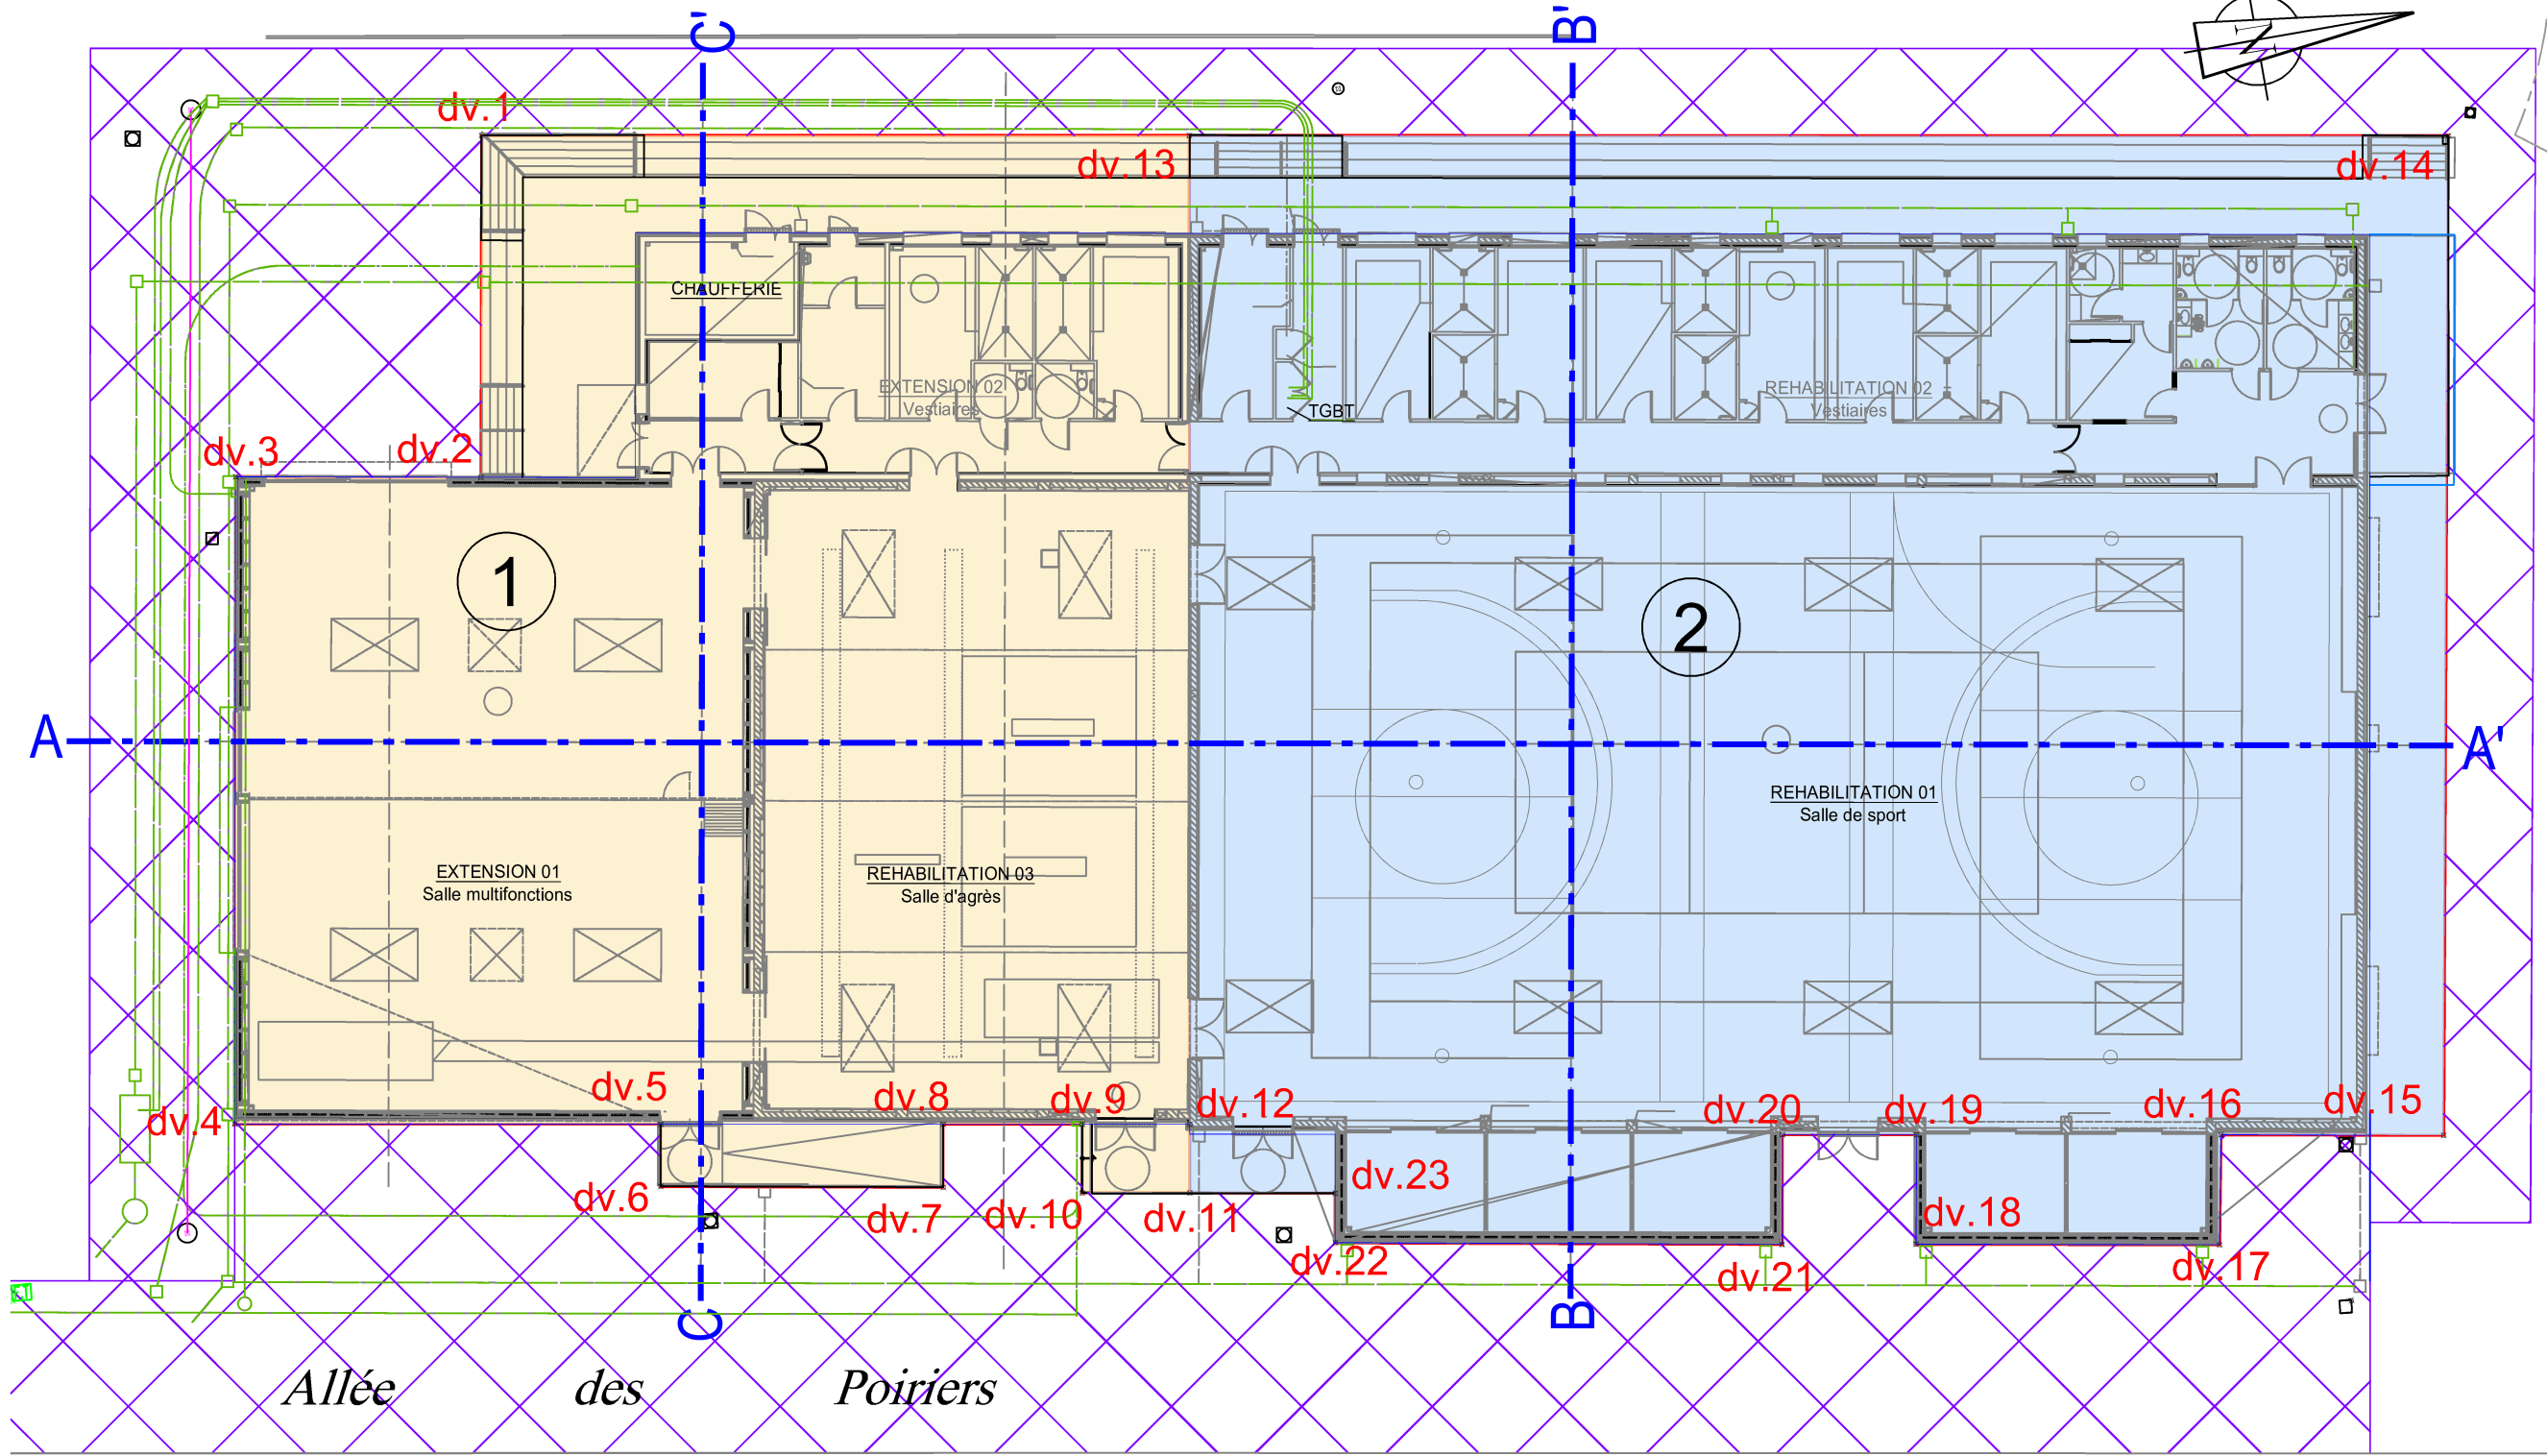

FONCIER  
URBANISME  
COPROPRIÉTÉ  
BORNAGE  
TOPOGRAPHIE  
BUREAU  
D'ÉTUDES-VRD  
EXPERTISE  
IMPLANTATION  
CONSEIL

BLAIN Siège social  
BP14, 9, rue Thomas Edison  
ZA les Blûchets 44130 BLAIN  
Tél. 02 40 79 02 70  
blain@  
bcg-geometre-expert.fr

SAVENAY  
2 rue de la Gare  
44260 SAVENAY  
Tél. 02 40 56 91 73  
savenay@  
bcg-geometre-expert.fr

ST HERBLAIN  
37 rue Bobby Sands  
44813 ST HERBLAIN Cédex  
Tél. 02 40 86 09 73  
saint-herblain@  
bcg-geometre-expert.fr

PONT-CHÂTEAU  
2bis rue des Châtaigniers  
Parc de la Cafetais BP 22  
44160 PONT-CHÂTEAU  
Tél. 02 40 01 60 27  
pontchateau@  
bcg-geometre-expert.fr

NORT sur ERDRE  
20, rue Aristide Briand  
44390 NORT sur ERDRE  
Tél. 02 40 93 19 48  
nort-sur-erdre@  
bcg-geometre-expert.fr

Nota : Fond de plan dressé par le cabinet BCG suivant plans d'exécution du 22-01-2019 dressés par Agence d'Architecture GORY&ASSOCIES - 2, rue Françoise d'Amboise - BP 37 56204 LA GACILLY.

La reproduction et l'utilisation du présent document sont interdites sans autorisation écrite du Cabinet

LEGENDE :

- Périmètre du lot volume
- Lots de volume
- Position des coupes
- Servitude de passage
- Tracé projet des réseaux
- 1 N° de lot de volume

SARL AU CAPITAL  
DE 130 000 €  
429 051 154  
RCS SAINT-NAZAIRE  
APE 7112A  
OGE N° 2000B200010

Client : Communauté de Communes Pays de Pont-Château Saint-Gildas-des-Bois  
2, rue des Châtaigniers  
44160 PONTCHÂTEAU

Echelle : 1/ 250e - (Format d'impression : A3)  
Fichier : S7571-EDDV\_2022-06-02.dwg  
Dressé le : 02/06/2022 - mis à jour le 25/08/2022