

ARRÊTÉ TEMPORAIRE DE VOIRIE N° 2022-388T

Le Maire de la commune de Pont-Château

- Vu** la loi n° 82-2013 du 2 mars 1982 relative aux droits et libertés des communes, des départements et des régions, modifiée par la loi n° 96-142 du 21 février 1996,
- Vu** le Code général des collectivités territoriales, articles L2212-2, L2212-2-2 et suivants,
- Vu** le Code pénal et notamment l'article R.610-5,
- Vu** le Code de la voirie routière,
- Vu** le Code de la route et notamment le décret n° 2001-251,
- Vu** l'Arrêté en date du 24 novembre 1967 modifié par l'arrêté en date du 6 décembre 2011 et l'instruction Interministérielle sur la signalisation routière,
- Vu** la demande établie par l'entreprise **ARTP**,
sise **6 Rue Pierre et Marie Curie - 44160 PONT-CHATEAU**,
afin de réaliser la **pose d'un réseau d'eau potable**,
situé à **Bresnel, sur la commune de Pont-Château**,

Considérant qu'il est nécessaire pour des raisons de sécurité de réglementer la circulation, l'arrêt, le stationnement des véhicules au droit du chantier,

ARRÊTE :

ARTICLE 1 Concernant la régulation de la circulation, les dispositions suivantes s'appliqueront :

Du jeudi 21 juillet 2022 à 8 H 00 au lundi 1^{er} août 2022 à 18 H 00

- **La circulation sera interdite sur une partie de la VC 1, sauf pour les véhicules de secours et de répurcation.**
- **Une déviation sera mise en place par Bresnel, La Cathelinals, et la RD 773 (plan joint).**

ARTICLE 2 La signalisation routière réglementaire sera mise en place par l'entreprise **ARTP** qui en assurera la maintenance de jour comme de nuit.

ARTICLE 3 Le maire justifie sous sa responsabilité le caractère exécutoire de cet acte et informe que le présent arrêté peut faire l'objet d'un recours pour excès de pouvoir devant le tribunal administratif de Nantes dans un délai de deux mois à compter de la présente notification.

ARTICLE 4 Monsieur le directeur général des services, Monsieur l'ingénieur territorial, Monsieur le commandant de la Communauté de brigades de gendarmerie de Pont-Château et la police municipale sont chargés, chacun en ce qui les concerne, de l'exécution du présent arrêté.

Pour extrait conforme au registre,
Fait à Pont-Château, le 12 juillet 2022
P/Le Maire et par délégation,
P/Le Directeur Général des Services et par délégation,
Le Directeur Général Adjoint,
Monsieur Christophe ROUILLÉ

Prénom - Nom de l'auteur : **M. Christophe ROUILLÉ**

Qualité de l'auteur : **Le Directeur Général Adjoint**

Certifié exécutoire par le Maire compte tenu :


- De la transmission au contrôle de légalité le : **15 JUIL. 2022**
- De la publication ou notification le : **15 JUIL. 2022**



Accusé de réception en préfecture
 044.214401291-20220715-2022-388T-A7
 Date de télétransmission : 15/07/2022
 Date de réception préfecture : 15/07/2022

Signalisation Temporaire utilisée

	2 KD22a Gauche		4 cônes
	3 KD22a Droite		1 B1
	1 Kc1 avec disque de distance en m		1 K8
	1 Kc1		
	1 KM9 "PONTCHATEAU"		
	2 KM9 "BRESNEL"		

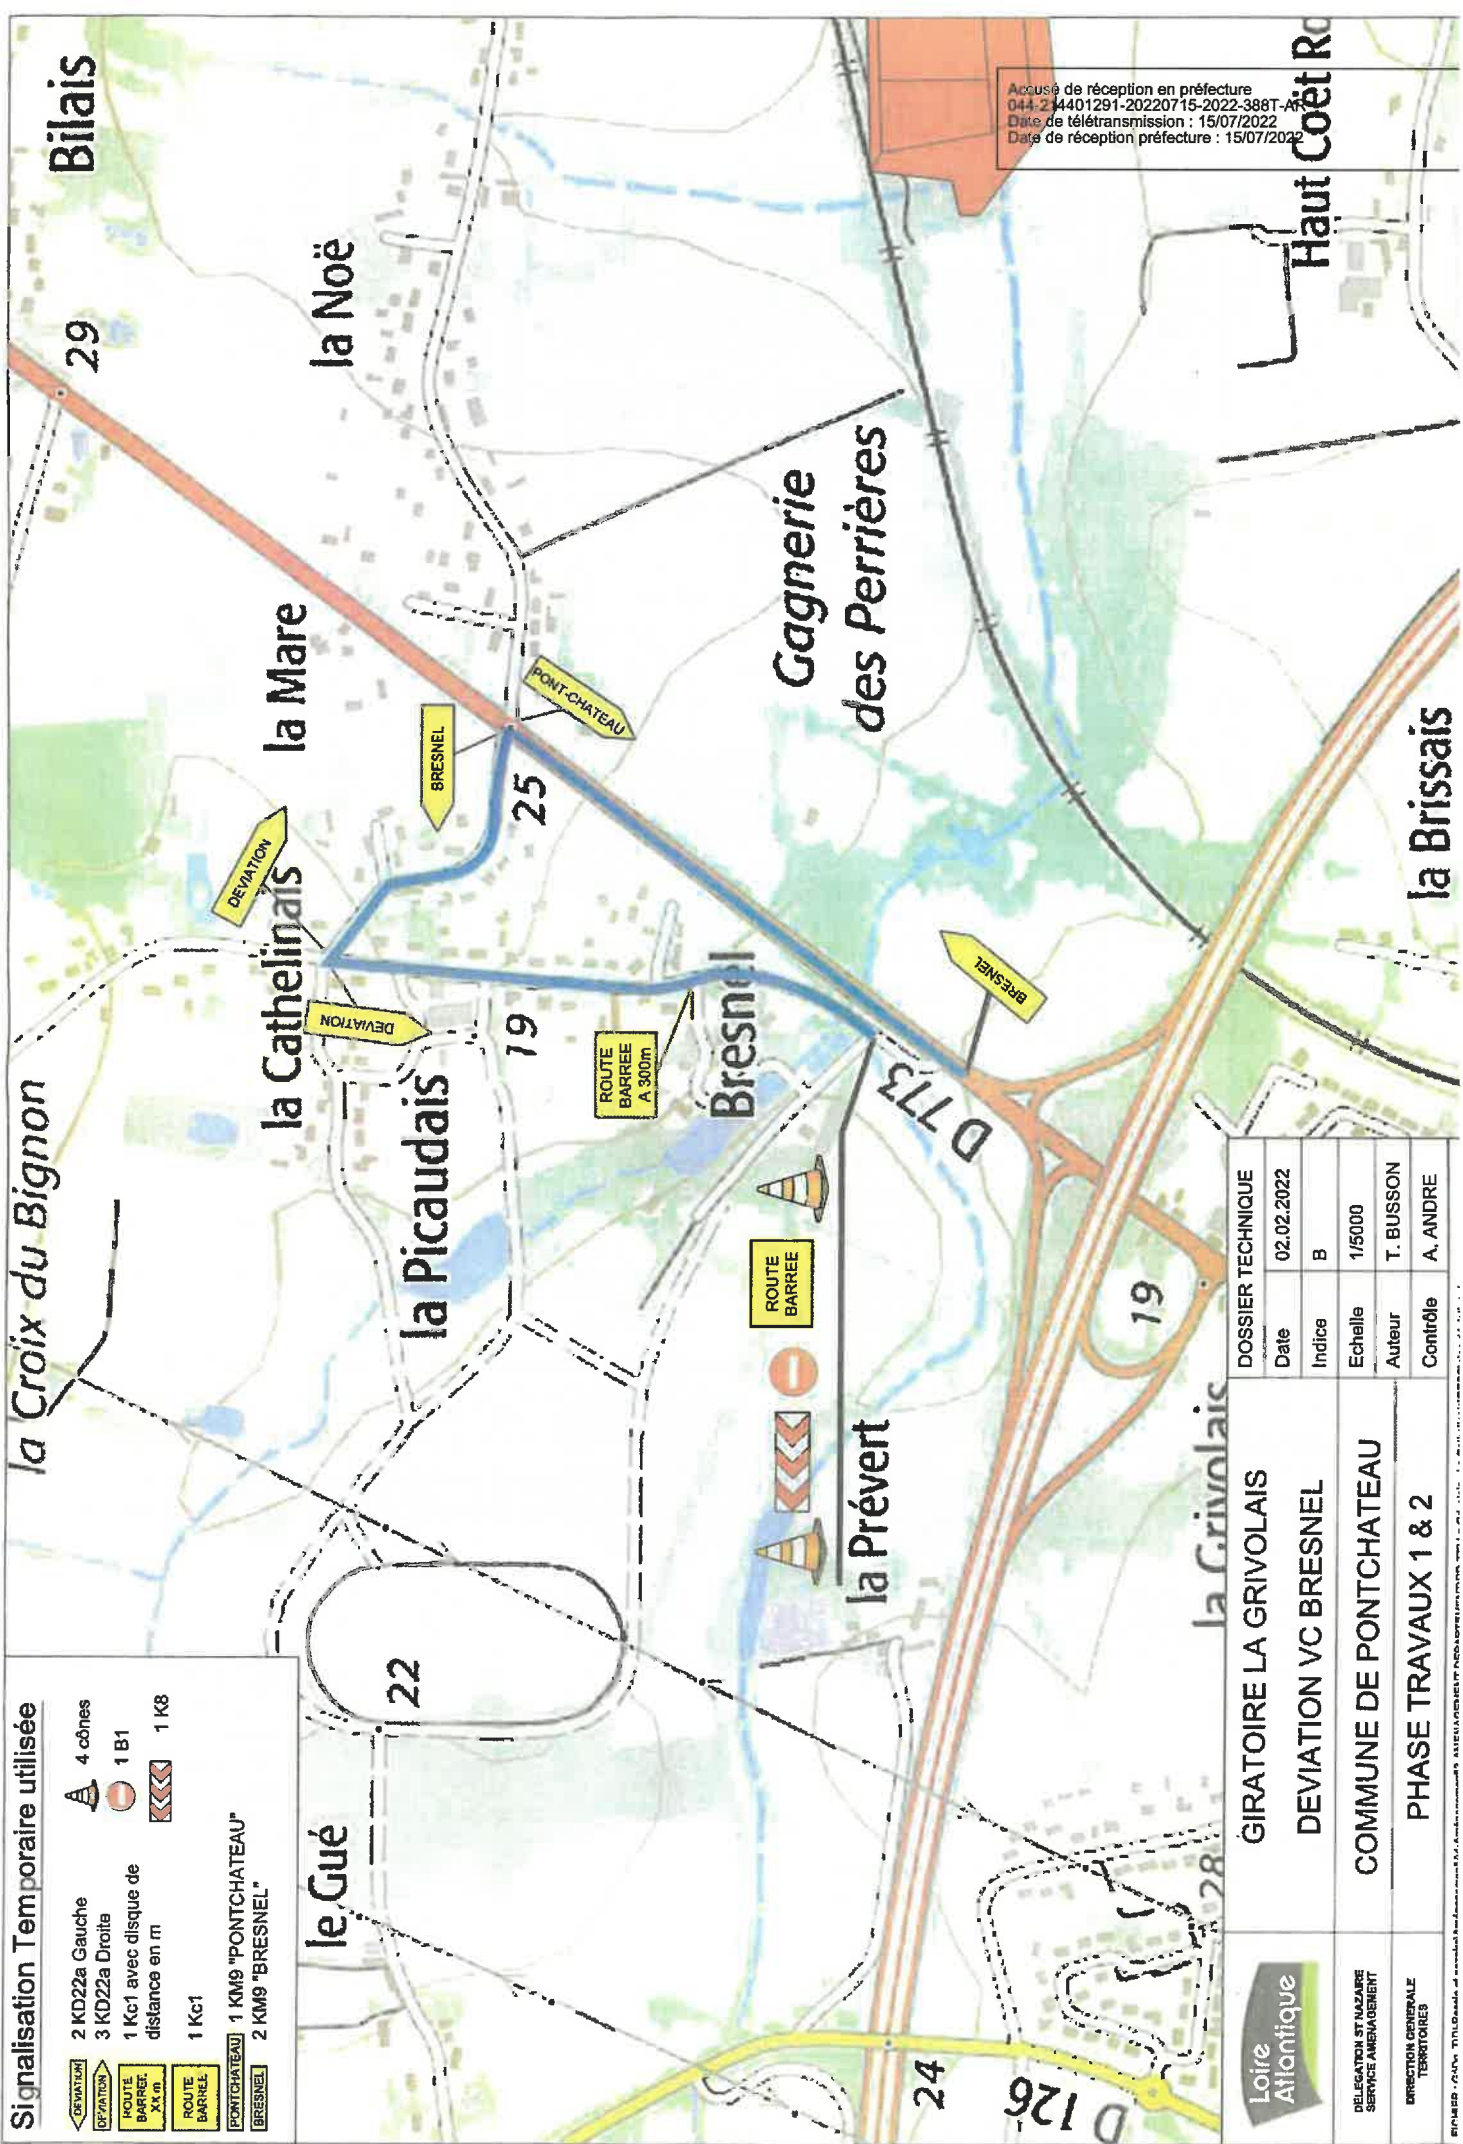

DOSSIER TECHNIQUE	
Date	02.02.2022
Indice	B
Echelle	1/5000
Auteur	T. BUSSON
Contrôle	A. ANDRE

 DELEGATION ET MAIRIE SERVICE AMENAGEMENT	GIRATOIRE LA GRIVOLOIS
	DEVIATION VC BRESNEL
DIRECTION GENERALE TERRITOIRES	COMMUNE DE PONTCHATEAU
	PHASE TRAVAUX 1 & 2