



ANNEXES DELIBERATION N°2022-147 « CONCLUSION D'UNE SERVITUDE DE TREFONDS AU PROFIT D'ATLANTIC' EAU SUR LA PARCELLE YR 152, SITUEE A LA LANDE »

Plan de situation

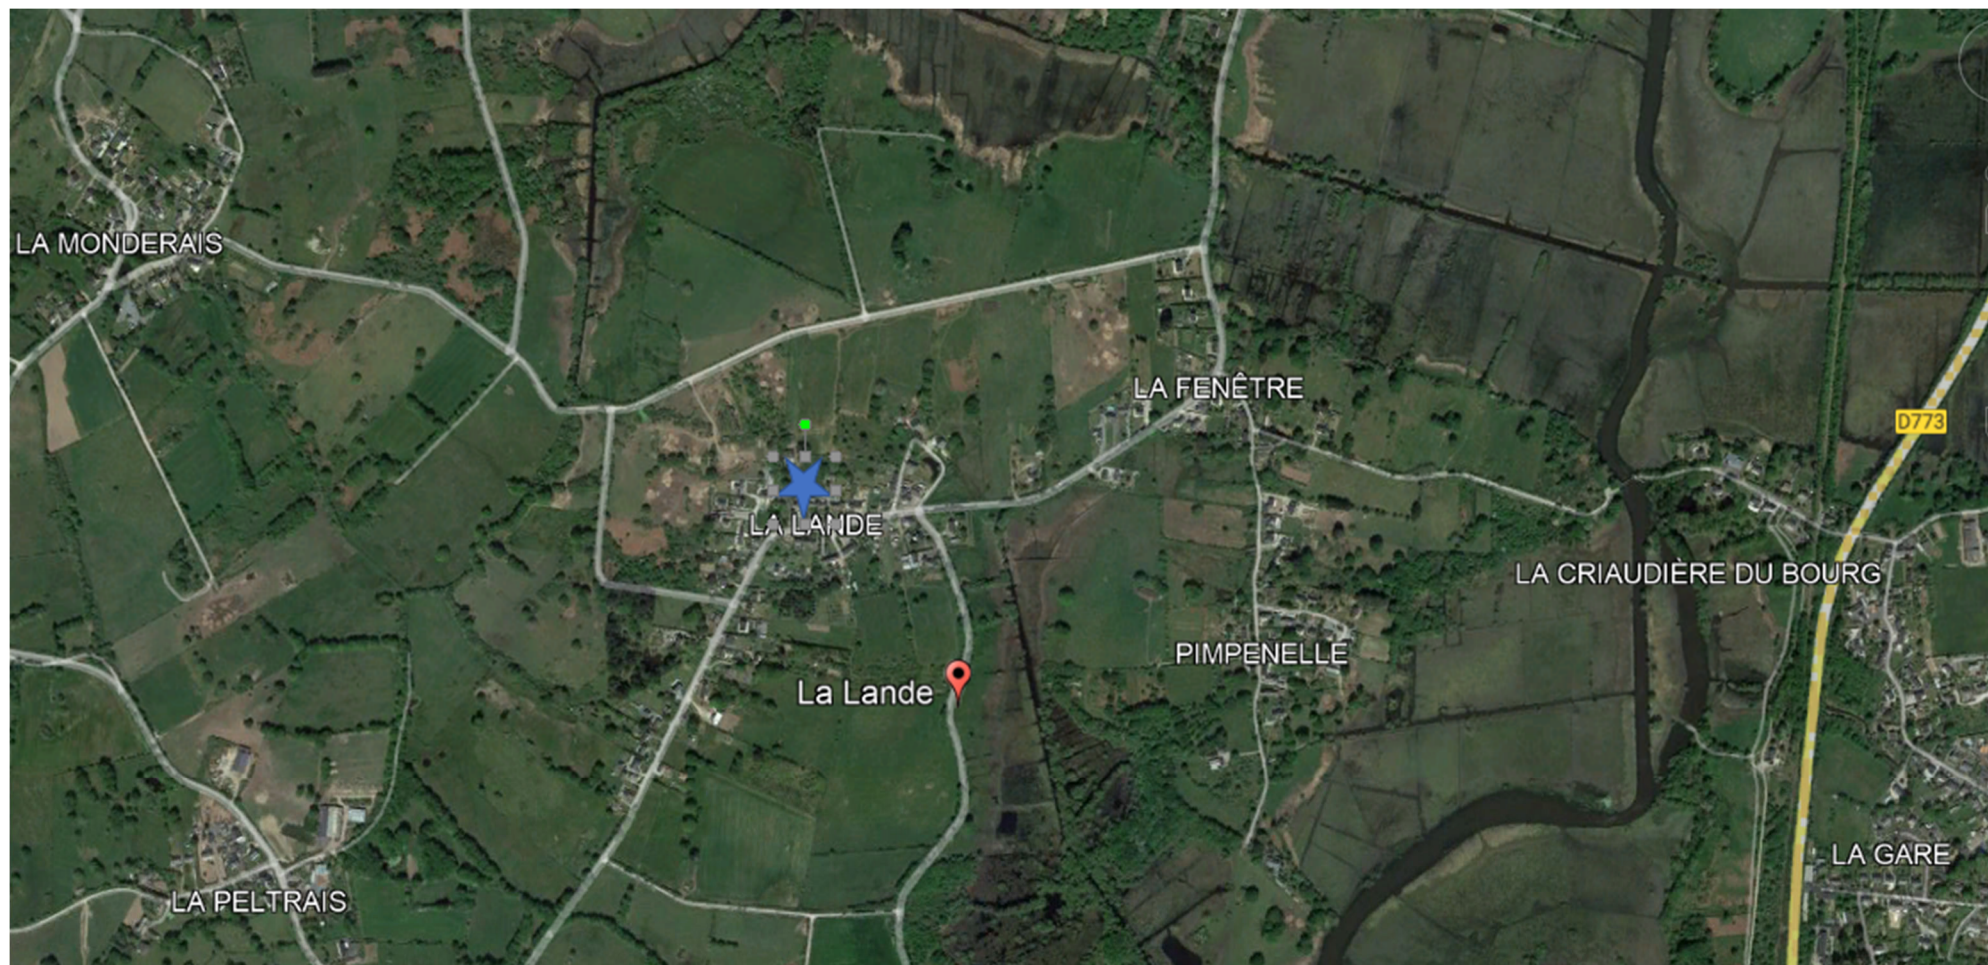

Plan cadastral

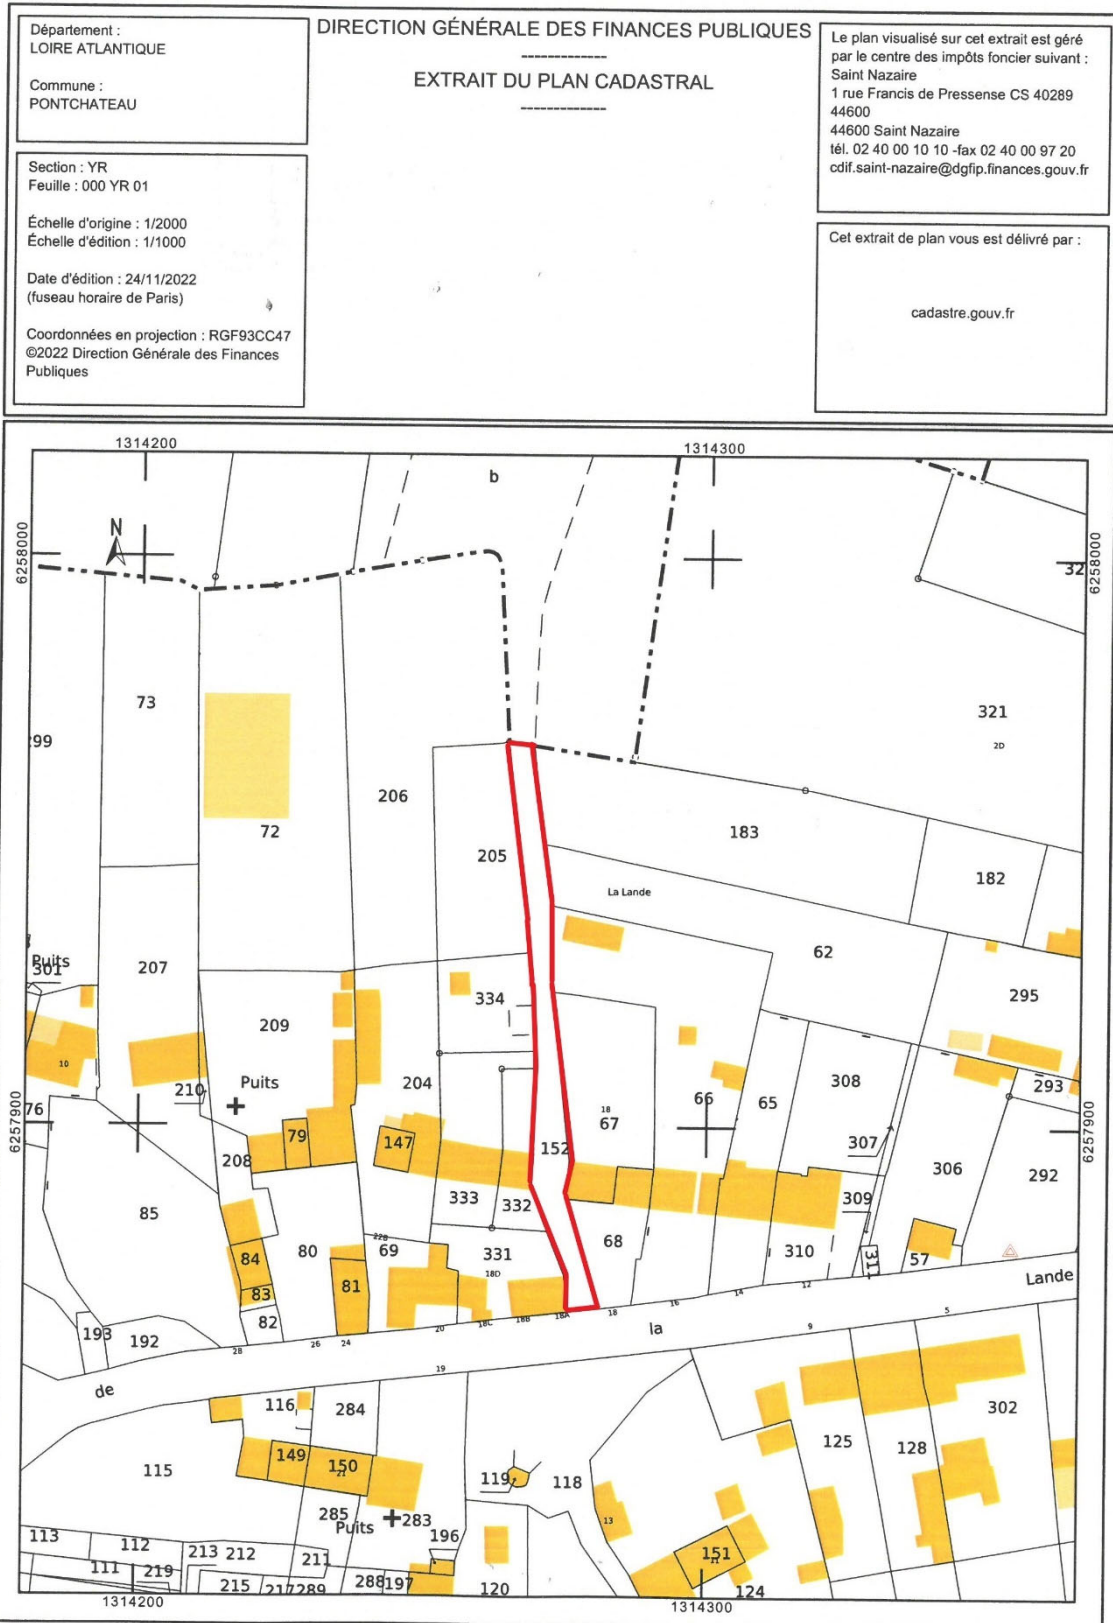

Danielle CORNET
Maire