


**ANNEXES DELIBERATION N°2023-048 « CESSION DE LA PARCELLE ZR 707 (ZR 478P), SITUEE A LA GRIVOLAIS, AU DEPARTEMENT DE LOIRE-ATLANTIQUE »**

**Plan de situation**

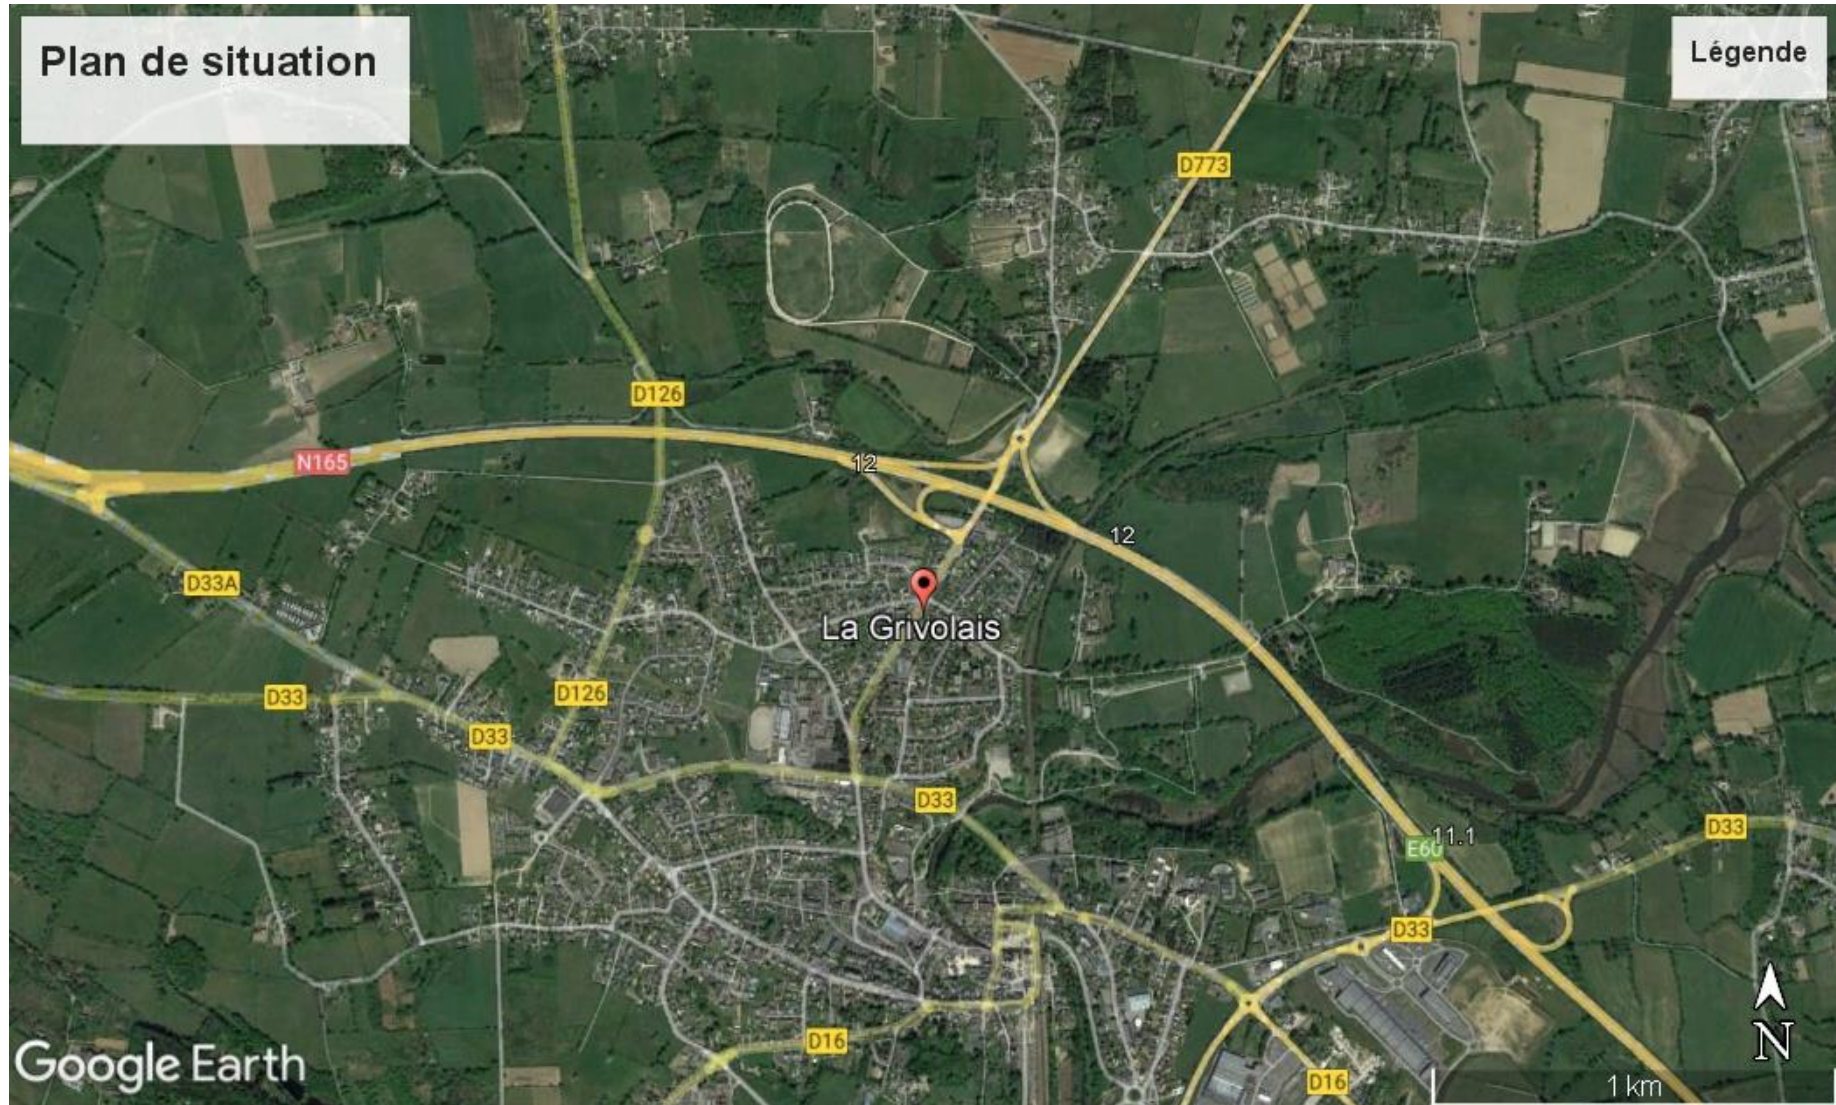


# Plan cadastral

DEPARTEMENT DE LA LOIRE ATLANTIQUE  
 COMMUNE DE PONTCHATEAU  
 Route Départementale n°773  
 Route Nationale n°165

Propriétés de l'ETAT ROUTES et la COMMUNE DE PONTCHATEAU  
 PARCELLES ZR n° 477 et 478

PLAN DE DIVISION

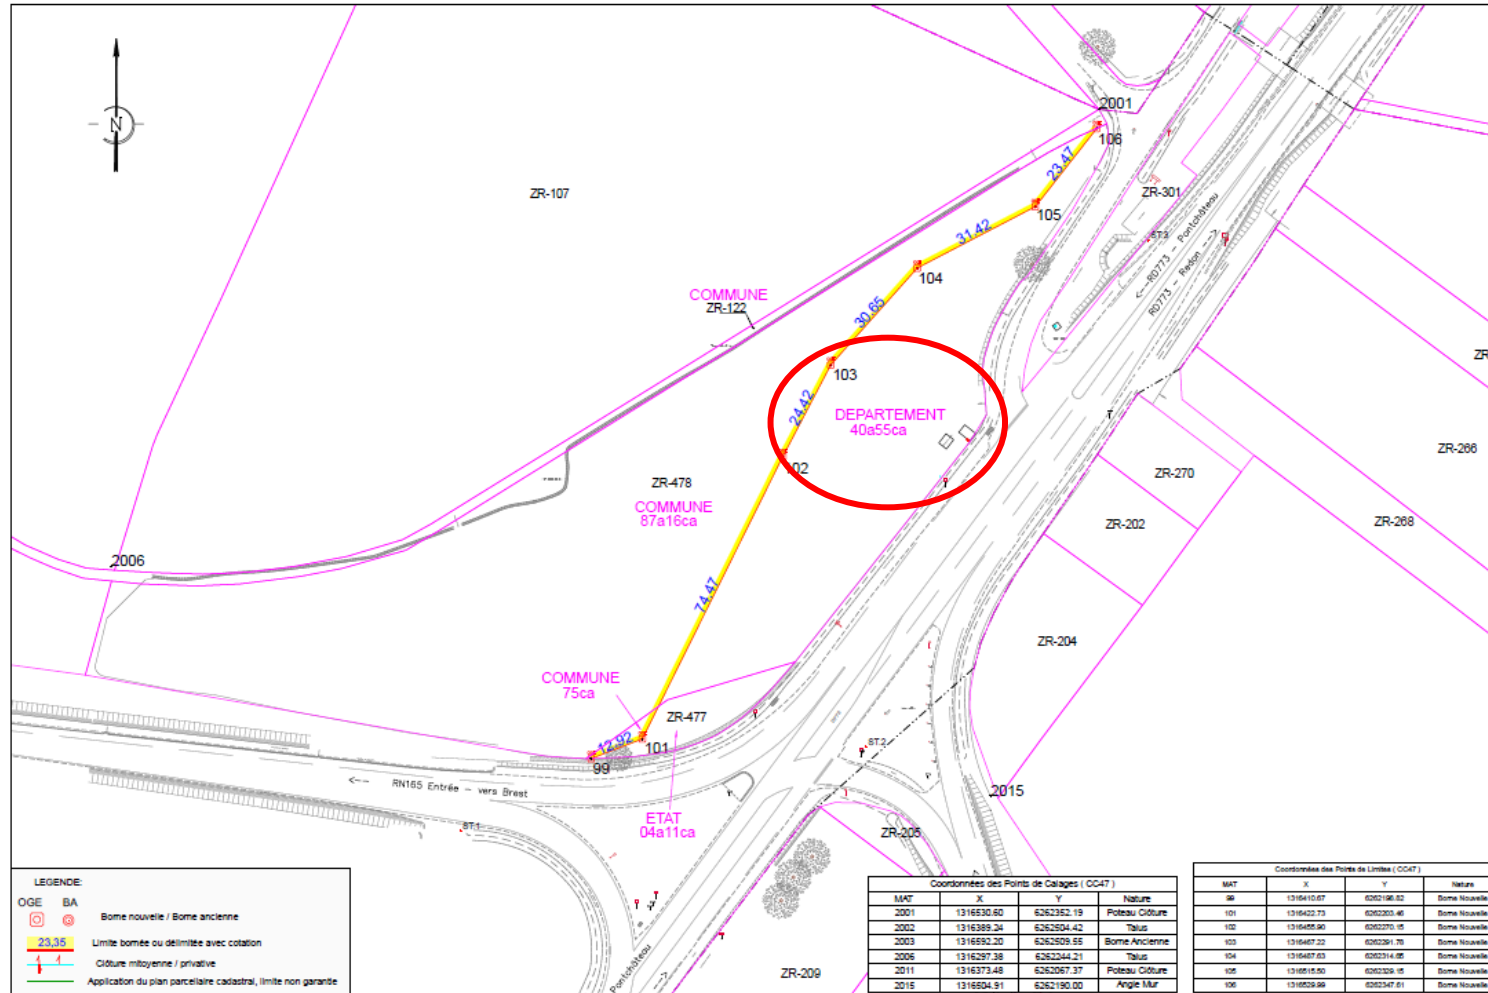

**LEGENDE**

- OGE BA
- ⊕ ⊗ Borne nouvelle / Borne ancienne
- 23,35 Limite bornée ou délimitée avec cotation
- — Clôture mitoyenne / privative
- — Application du plan parcellaire cadastral, limite non garantie

**Coordonnées des Points de Calages (CC47)**

MAT	X	Y	Nature
2001	1316630.60	6262362.19	Poteau Clôture
2002	1316389.24	6262504.42	Talus
2003	1316692.20	6262509.55	Borne Ancienne
2006	1316297.38	6262344.21	Talus
2011	1316373.48	6262367.37	Poteau Clôture
2015	1316604.91	6262190.00	Angle MUR

**Coordonnées des Points de Limites (CC47)**

MAT	X	Y	Nature
99	1316410.67	6262186.52	Borne Nouvelle
101	1316432.73	6262303.46	Borne Nouvelle
102	1316495.90	6262270.15	Borne Nouvelle
103	1316467.20	6262361.76	Borne Nouvelle
104	1316467.63	6262314.66	Borne Nouvelle
105	1316615.50	6262328.19	Borne Nouvelle
106	1316629.96	6262347.61	Borne Nouvelle

DATE: 23/01/2023  
 ECHELLE: 1/1000  
 DOSSIER : 01NA119266-100

**GEOFIT**  
 EXPERT

1, Route de Gachet - CS 90711  
 44307 NANTES Cedex 3 - FRANCE  
 Tél. +33 (0)2 40 66 54 52  
 Fax +33 (0)2 51 13 56 60  
 nantes@geofit-expert.fr / www.geofit-expert.fr

