


**Annexes délibération n°2023-100 « Cession d'une emprise de 16 m<sup>2</sup> issue de la parcelle AC 243, située rue de Grénébo »**

**Plans de situation**

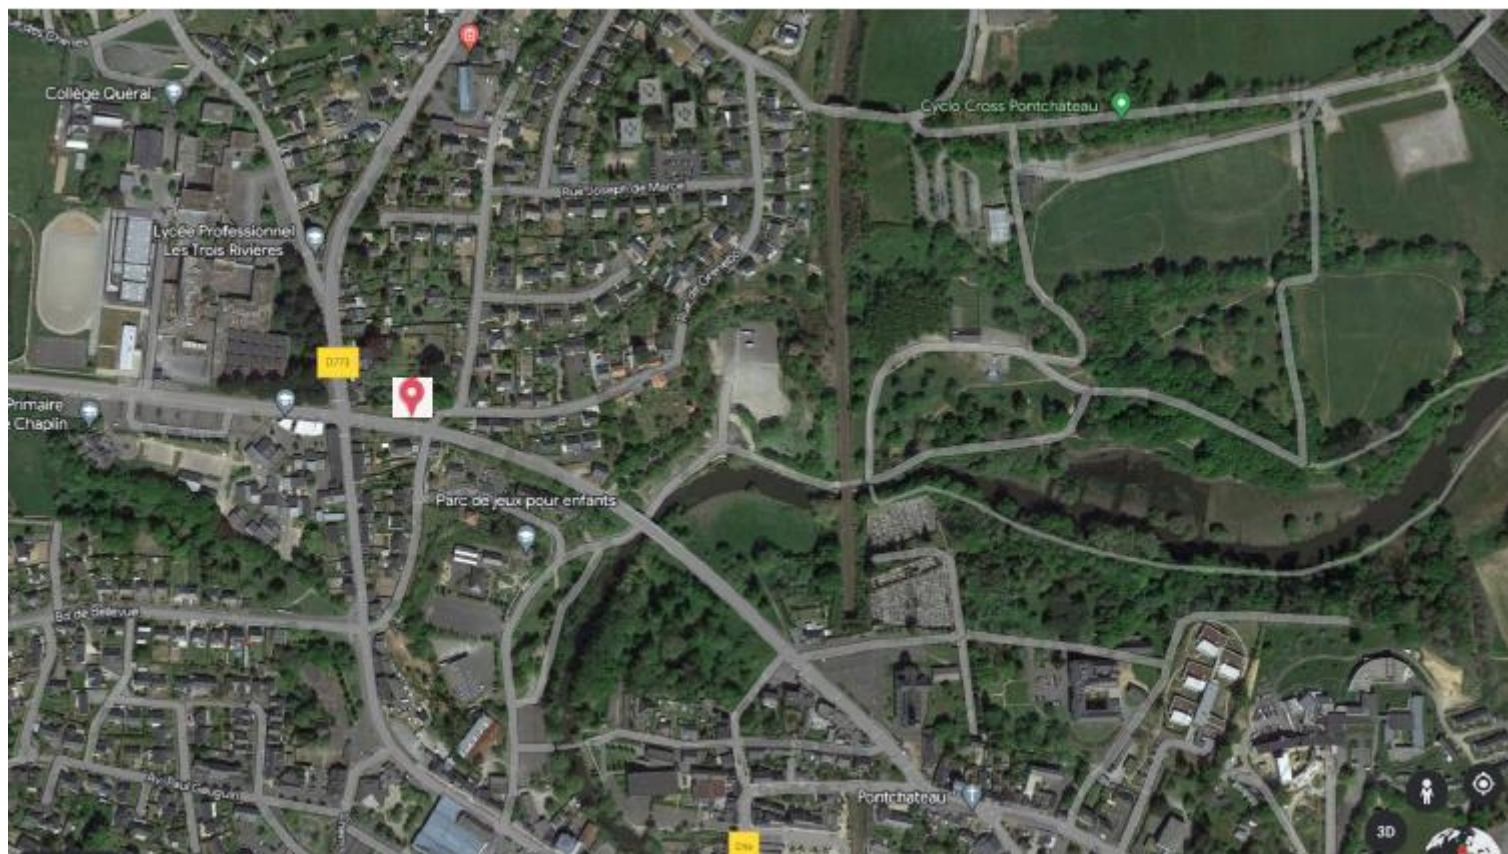



# Plan projet de division

DEPARTEMENT DE LOIRE-ATLANTIQUE

COMMUNE DE PONTCHATEAU

Rue des Cormiers

Numéros cadastraux d'origine : AC N°509, 511, 512

Numéros cadastraux issus du DMPC 3170E : AC N°773 à 779

Echelle	1/200
Dossier	2021137
Date levé	25 novembre 2021
Date plan	27 février 2022

## Proposition de division

